


Die Ablichtung wird hiermit beglaubigt.
 Limburg/Lahn den 6.5.1963
 Im Auftrag:
 Kulturamt

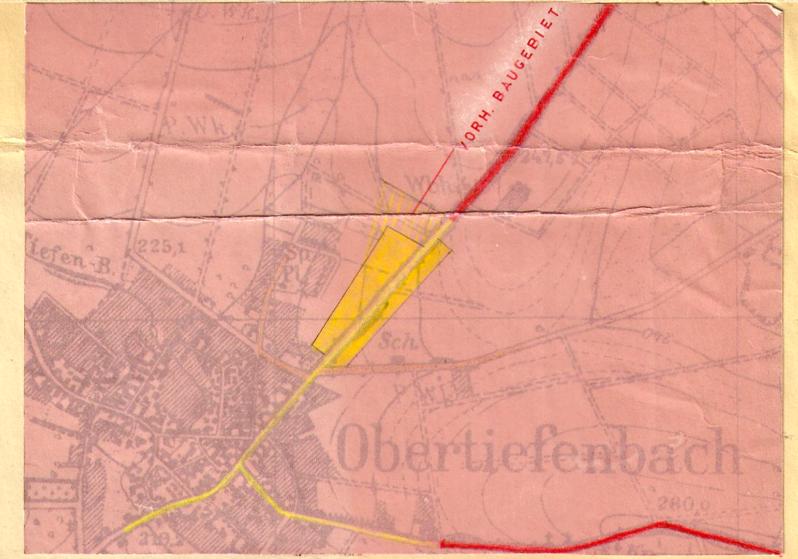

M 1 : 10 0 0 0

ANMERKUNG: DIE IN ROT EINGETRAGENEN GEPL. GEBÄUDE SIND NUR VERBINDLICH FÜR DIE FIRST-BZW. TRAUFGESTELLUNG. FÜR GARAGEN GILT DIE BAULINIE DER II GESCHOSSIGEN GEBÄUDE ALS BAUGRENZE.
 BEBAUBAR NUR MIT ZUSTIMMUNG DER M.K.W.

ZEICHENERKLÄRUNG

- ALLG. WOHNGEBIET
- I BZW. II GESCH. BAUW. II GESCH. BAUW. IST HÖCHSTGRENZE
- OFFENE BZW. GESCHL. BAUW.
- GRUNDFLÄCHENZAHL
- VORH. STRASSEN U. WEGE
- GEPL. STRASSEN U. WEGE
- WASSERVERSORGUNG
- ENTWÄSSERUNG
- BAUGRENZE
- BAULINIE
- STRASSENBEGRÄNZUNGSLINIE
- GESCHOSSFLÄCHENZAHL BEI I GESCH. BAUW.
- GESCHOSSFLÄCHENZAHL BEI II GESCH. BAUW.
- GRENZE DES RÄUMLICHEN GELTUNGSBEREICHS

Flur 6

Maßstab 1:1000

**BEBAUUNGSPLAN DER GEMEINDE
 OBERTIEFENBACH / OBERLAHNKREIS
 TEILPLAN: AUF DEM KISS „FLUR 1“
 M 1 : 1 0 0 0**

BEARBEITET: WEILBURG, DEN 7. 6. 1963
 KREISBAUAMT ABT. PLANUNG:
 KREISOBERBAURAT

BEKANNT GEMACHT: OBERTIEFENBACH, DEN 14. 6. 1963
 OBERTIEFENBACH (OBERLAHNKREIS)
 BÜRGERMEISTER

OFFENGELEGT: IN DER ZEIT VOM 22. 6. 1963 BIS 22. 7. 1963
 OBERTIEFENBACH (OBERLAHNKREIS)
 BÜRGERMEISTER

BESCHLOSSEN: DURCH DIE GEMEINDEVERTRETUNG OBERTIEFENBACH, DEN 12. 8. 1963
 OBERTIEFENBACH (OBERLAHNKREIS)
 BÜRGERMEISTER

BEKANNT GEMACHT: OBERTIEFENBACH, DEN 22. 2. 1964
 OBERTIEFENBACH (OBERLAHNKREIS)
 BÜRGERMEISTER

OFFENGELEGT: IN DER ZEIT VOM 28. 2. 1964 BIS 28. 3. 1964
 OBERTIEFENBACH (OBERLAHNKREIS)
 BÜRGERMEISTER